



АДМИНИСТРАЦИЯ ГОРОДА РЯЗАНИ

ПОСТАНОВЛЕНИЕ

10 Октября 2024 г.

№ 11441

О включении в схему размещения гаражей, являющихся некапитальными сооружениями, либо стоянок технических или других средств передвижения инвалидов вблизи их места жительства на территории города Рязани земельного участка, расположенного по адресу:
г. Рязань, ул. 1-е Бутырки, около д. 2

В соответствии с постановлением Правительства Рязанской области от 22.02.2022 № 51 «Об утверждении схемы размещения гаражей, являющихся некапитальными сооружениями, либо стоянок технических или других средств передвижения инвалидов вблизи их места жительства», постановлением администрации города Рязани от 27.06.2023 № 8607 «Об утверждении Порядка подачи и рассмотрения заявлений о включении в схему размещения гаражей, являющихся некапитальными сооружениями, либо стоянок технических или других средств передвижения инвалидов вблизи их места жительства на землях или земельных участках, находящихся в государственной или муниципальной собственности, на территории муниципального образования – городской округ город Рязань», заявлением от 16.09.2024 № 06/4-15-58/3, руководствуясь статьями 39, 41 Устава муниципального образования - городской округ город Рязань, администрация города Рязани **п о с т а н о в л я е т**:

1. Включить в схему размещения гаражей, являющихся некапитальными сооружениями, либо стоянок технических или других средств передвижения инвалидов вблизи их места жительства на территории города Рязани, утвержденную постановлением администрации города Рязани от 31.07.2023 № 10149 «Об утверждении схемы размещения гаражей, являющихся некапитальными сооружениями, либо стоянок технических или других средств передвижения инвалидов вблизи их места жительства на территории города Рязани», земельный участок, расположенный по адресу: г. Рязань, ул. 1-е Бутырки, около д. 2, согласно приложению к настоящему постановлению.

2. Управлению информационной политики и социальных коммуникаций аппарата администрации города Рязани (Жалыбина Т.В.) опубликовать настоящее постановление

в газете «Рязанские ведомости» и на официальном сайте администрации города Рязани в сети Интернет www.admrzn.ru.


3. Настоящее постановление вступает в силу со дня его официального опубликования.

4. Контроль за исполнением настоящего постановления оставляю за собой.

Глава администрации



В.Е. Артемов

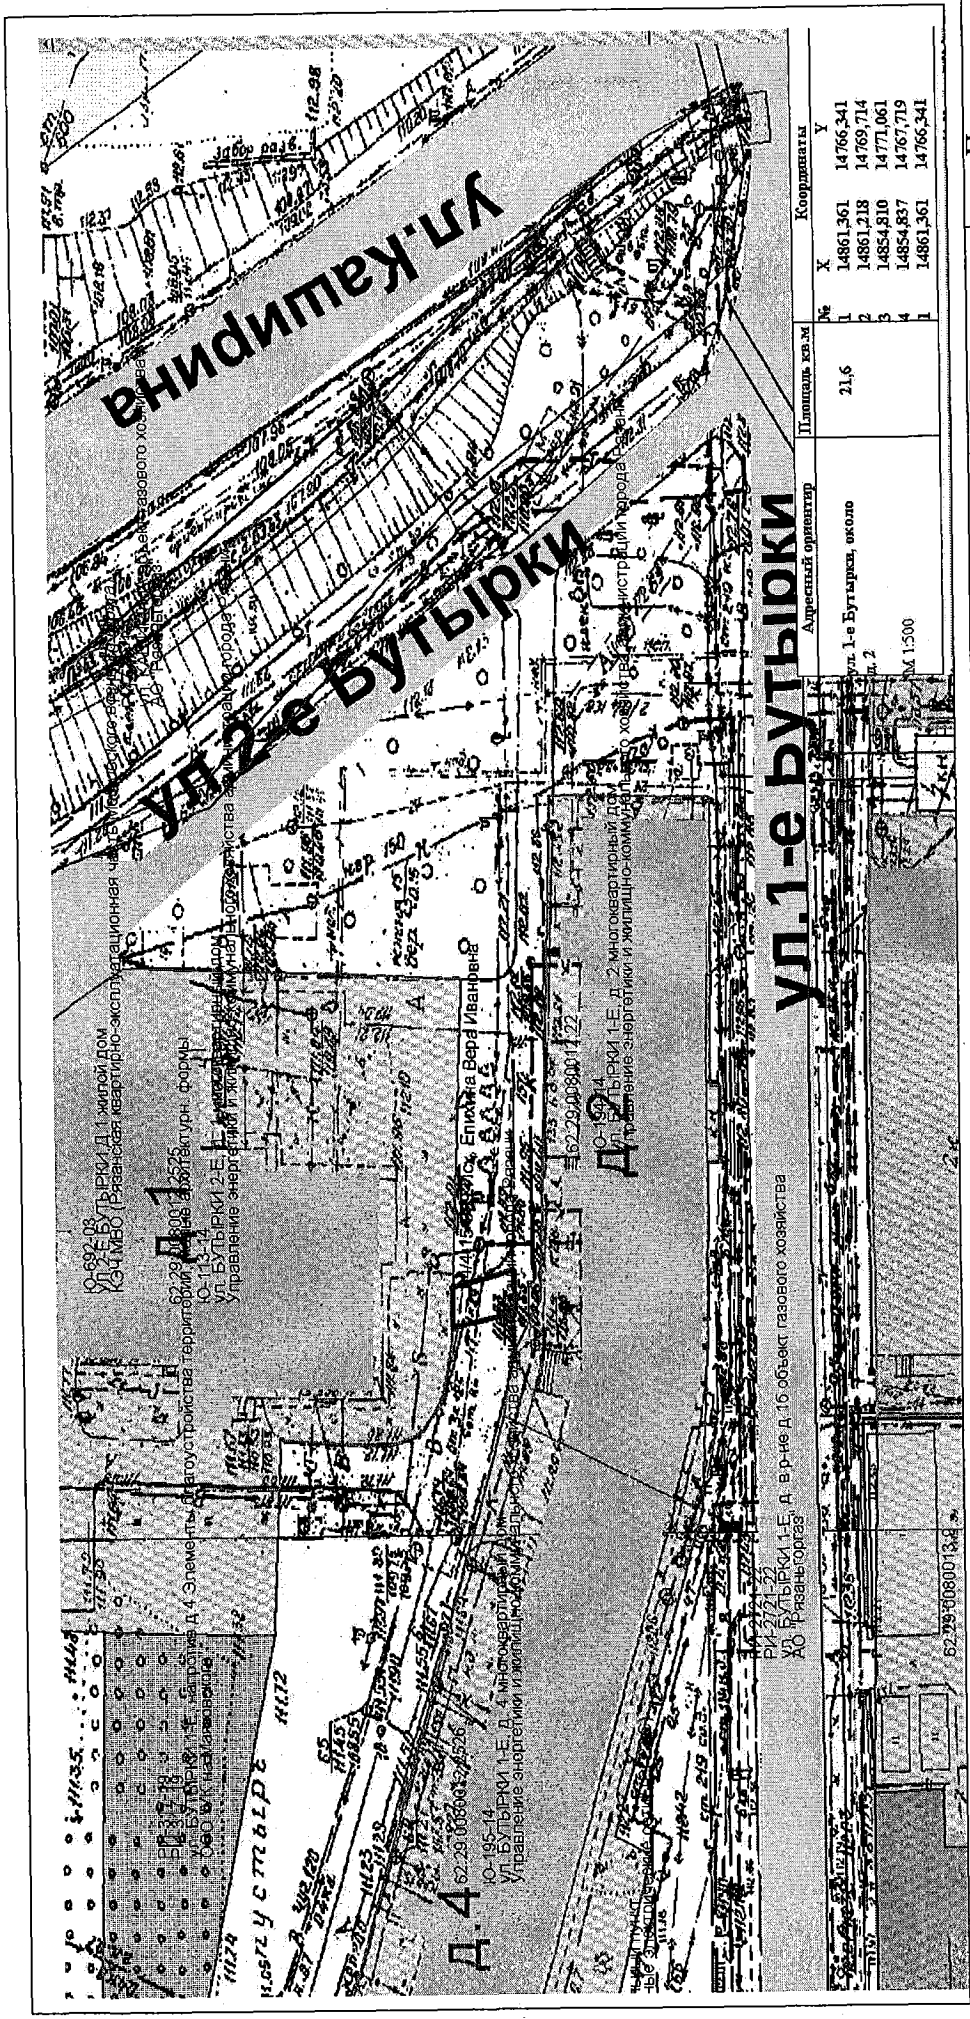

ул. 1-е Бутырки

№	Площадь кв.м	Координаты	
		X	Y
1	21,6	14861,361	14766,341
2		14861,218	14769,714
3		14854,810	14771,061
4		14854,837	14767,719
1		14861,361	14766,341

Адресный ориентир
ул. 1-е Бутырки, около
д. 2
М. 1:500

Кадастровый (учетный) номер земельного участка или кадастровый номер квартала 62:29:0080012	Адрес (адресный ориентир) земельного участка (части зем. уч) г. Рязань, ул. 1-е Бутырки, около д. 2	Площадь земельного участка или его части (кв.м.) 21,6	Собственник земельного участка государственная неограниченная	Вид размещаемого объекта стоянка	Площадь размещаемого объекта (кв.м.) 21,6	Период размещения объекта До 31.07.2033
--	--	--	---	-------------------------------------	--	--