



АДМИНИСТРАЦИЯ ГОРОДА РЯЗАНИ

ПОСТАНОВЛЕНИЕ

27 февраля 2024 г.

№ 1455

О включении в схему размещения гаражей, являющихся некапитальными сооружениями, либо стоянок технических или других средств передвижения инвалидов вблизи их места жительства на территории города Рязани

В соответствии с постановлением Правительства Рязанской области от 22.02.2022 № 51 «Об утверждении схемы размещения гаражей, являющихся некапитальными сооружениями, либо стоянок технических или других средств передвижения инвалидов вблизи их места жительства», постановлением администрации города Рязани от 27.06.2023 № 8607 «Об утверждении Порядка подачи и рассмотрения заявлений о включении в схему размещения гаражей, являющихся некапитальными сооружениями, либо стоянок технических или других средств передвижения инвалидов вблизи их места жительства на землях или земельных участках, находящихся в государственной или муниципальной собственности, на территории муниципального образования – городской округ город Рязань», заявлением от 18.12.2023 № 05/4-15-56/3, руководствуясь статьями 39, 41 Устава муниципального образования - городской округ город Рязань, администрация города Рязани **п о с т а н о в л я е т**:

1. Включить в схему размещения гаражей, являющихся некапитальными сооружениями, либо стоянок технических или других средств передвижения инвалидов вблизи их места жительства на территории города Рязани, утвержденную постановлением администрации города Рязани от 31.07.2023 № 10149 «Об утверждении схемы размещения гаражей, являющихся некапитальными сооружениями, либо стоянок технических или других средств передвижения инвалидов вблизи их места жительства на территории города Рязани», земельный участок согласно приложению к настоящему постановлению.

2. Управлению информационной политики и социальных коммуникаций аппарата администрации города Рязани (Жалыбина Т.В.) опубликовать настоящее постановление

в газете «Рязанские ведомости» и на официальном сайте администрации города Рязани в сети Интернет www.admrzn.ru.

3. Настоящее постановление вступает в силу со дня его официального опубликования.


4. Контроль за исполнением настоящего постановления оставляю за собой.

Глава администрации



В.Е. Артемов

ПРИЛОЖЕНИЕ
 К постановлению администрации города Рязани
 от 24 октября 2024 г. № 455

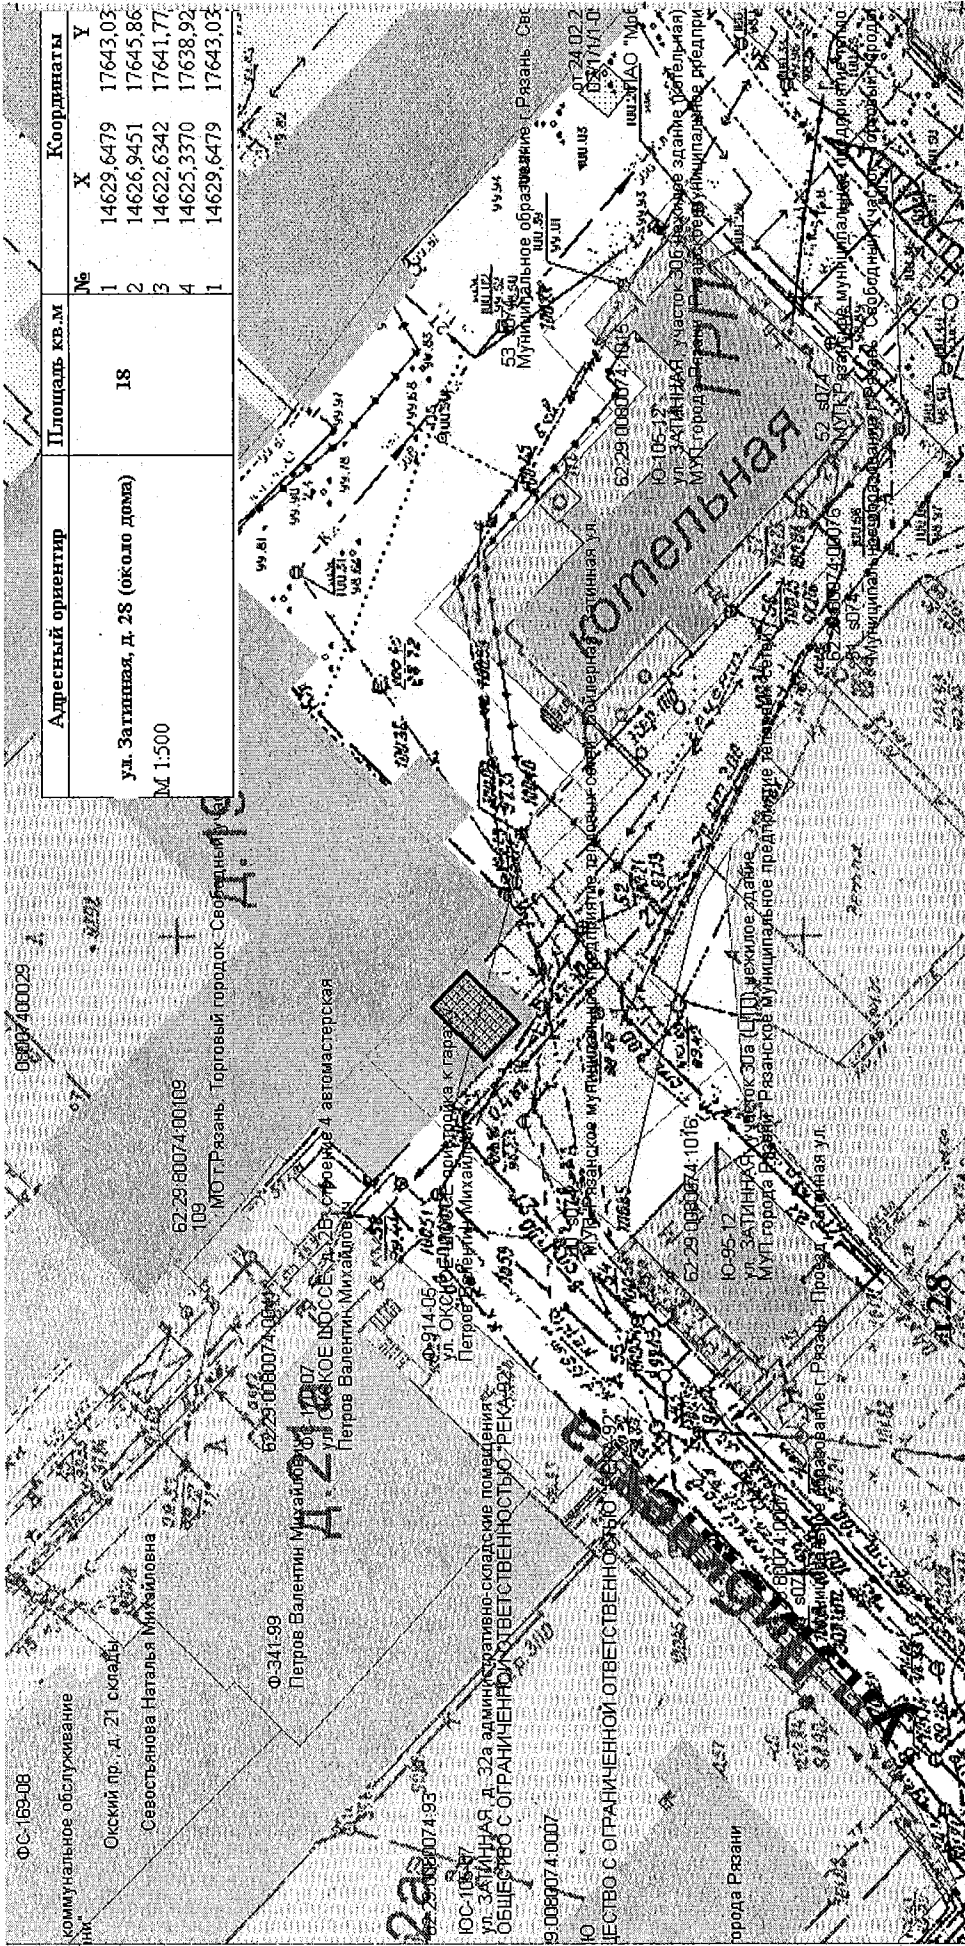

Адресный ориентир	Площадь кв.м	№	X	Y	Координаты
ул. Затинная, д. 28 (около дома) М 1:500	18	1	14629,6479	17643,03	
		2	14626,9451	17645,86	
		3	14622,6342	17641,77	
		4	14625,3370	17638,92	
		1	14629,6479	17643,03	

Кадастровый (учетный) номер земельного участка или кадастровый номер квартала	Адрес (адресный ориентир) земельного участка (части зем. уч)	Площадь земельного участка или его части (кв.м.)	Собственник земельного участка	Вид размещаемого объекта	Площадь размещаемого объекта (кв.м.)	Период размещения объекта
62:29:0080074	г. Рязань, ул. Затинная, д. 28, (около дома)	18	государственная неразграниченная	гараж	18	До 31.07.2033