



АДМИНИСТРАЦИЯ ГОРОДА РЯЗАНИ

ПОСТАНОВЛЕНИЕ

20 мая 2021 г.

№ 1842

О внесении изменений в приложение к постановлению администрации города Рязани от 28.06.2013 № 2555 «Об утверждении схем границ прилегающих к некоторым организациям и объектам территорий, на которых не допускается розничная продажа алкогольной продукции»

Во исполнение Федерального закона от 22.11.1995 № 171-ФЗ «О государственном регулировании производства и оборота этилового спирта, алкогольной и спиртосодержащей продукции и об ограничении потребления (распития) алкогольной продукции», постановления администрации города Рязани от 21.05.2013 № 1791 «Об определении границ, прилегающих к некоторым организациям и объектам территорий, на которых не допускается розничная продажа алкогольной продукции», руководствуясь статьями 39, 41 Устава муниципального образования – городской округ город Рязань, администрация города Рязани **п о с т а н о в л я е т:**

1. Внести изменения в приложение к постановлению администрации города Рязани от 28.06.2013 № 2555 «Об утверждении схем границ прилегающих к некоторым организациям и объектам территорий, на которых не допускается розничная продажа алкогольной продукции» (в редакции постановлений администрации города Рязани от 13.08.2013 № 3257, от 10.09.2013 № 3729, от 14.11.2013 № 4788, от 31.12.2013 № 5743, от 23.07.2014 № 3189, от 27.11.2014 № 5449, от 18.06.2015 № 2716, от 08.12.2016 № 5412, от 22.08.2017 № 3780, от 11.04.2018 № 1417, от 09.08.2019 № 3047), дополнив его схемами границ прилегающих к некоторым организациям и объектам территорий, на которых не допускается розничная продажа алкогольной продукции, согласно приложению к настоящему постановлению.

2. Отделу по связям со средствами массовой информации управления общественных отношений аппарата администрации города Рязани (Щербакова И.И.) опубликовать настоящее постановление в газете «Рязанские ведомости».

3. Настоящее постановление вступает в силу со дня его официального опубликования.

4. Правовому управлению аппарата администрации города Рязани (Горшкова В.А.) разместить настоящее постановление на официальном сайте администрации города Рязани в сети Интернет.

5. Управлению экономики и цифрового развития администрации города Рязани (Гончарова И.С.) направить в министерство промышленности и экономического развития Рязанской области копию настоящего постановления.


6. Контроль за исполнением настоящего постановления возложить на и.о. заместителя главы администрации Федина О.А.

Глава администрации



Е.Б. Сорокина

Схема границ прилегающих территорий к МАДОУ "Детский сад №38"
по адресу: ул. Щереметьевская, стр. 8А

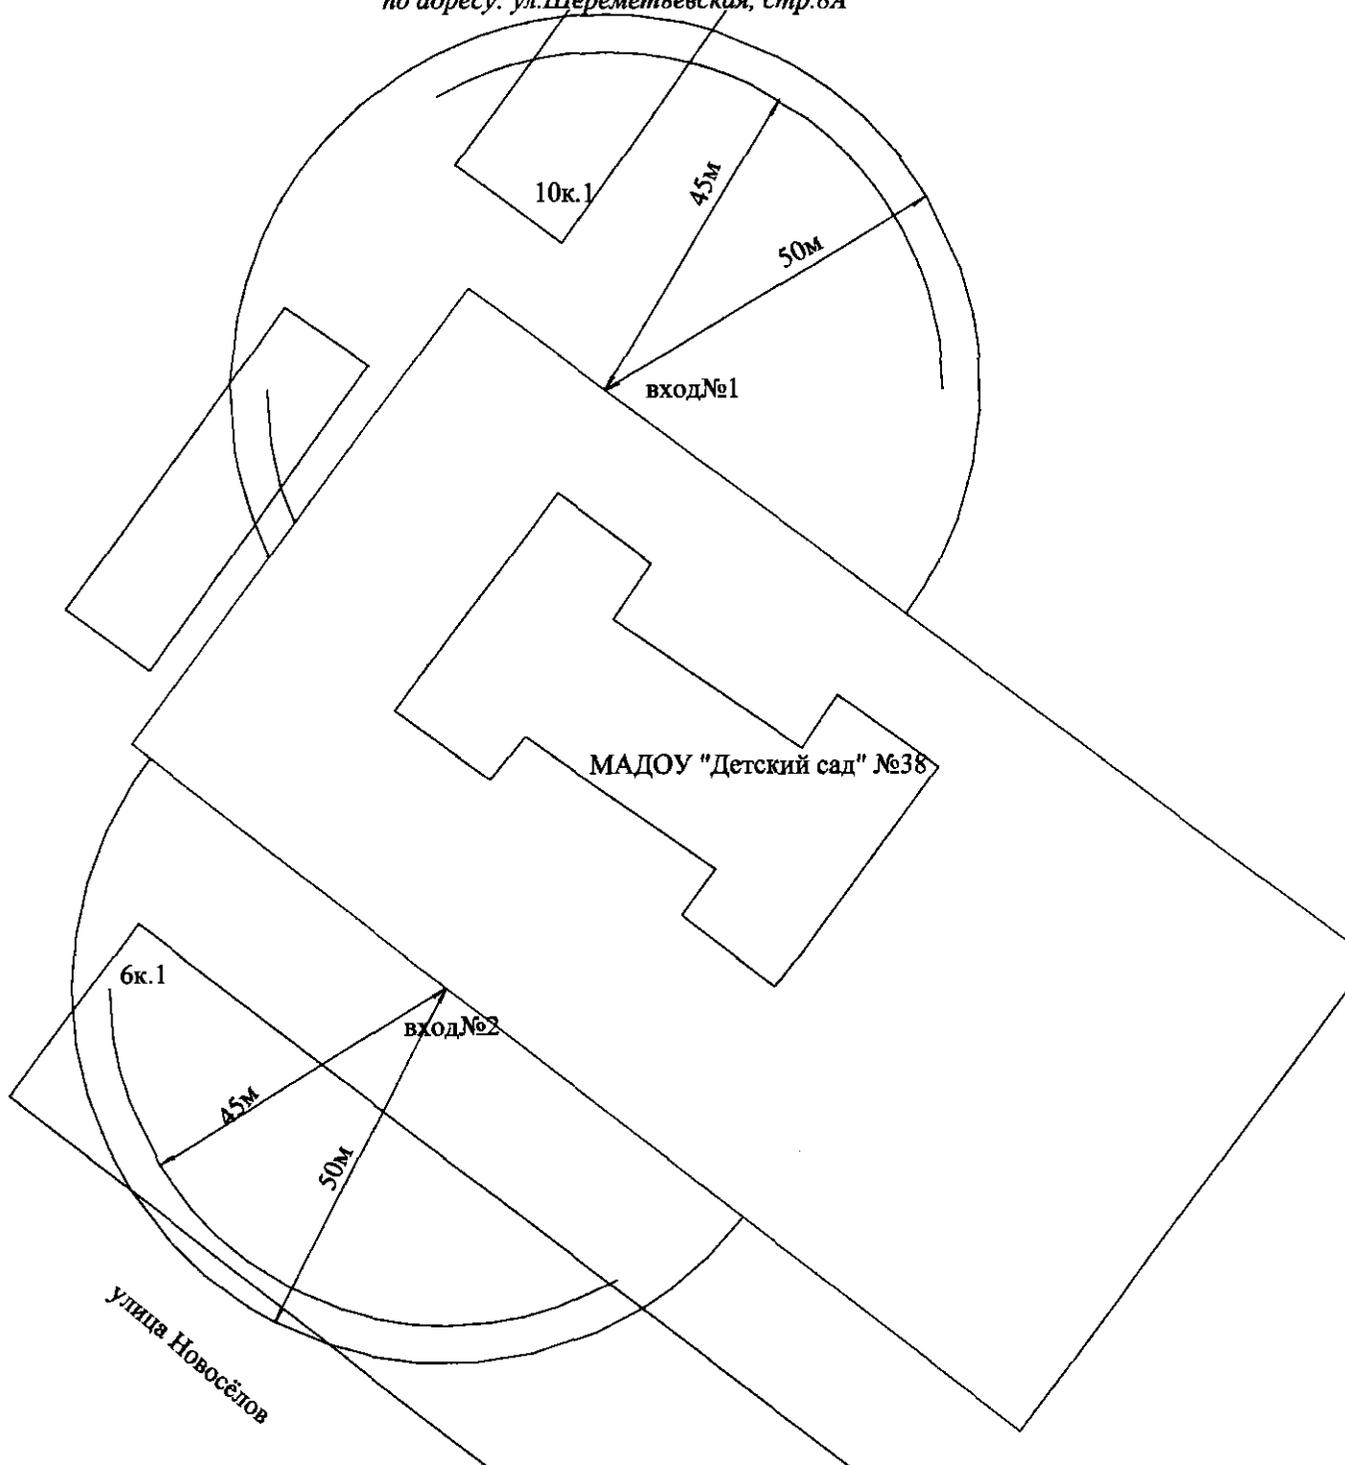


Масштаб 1:1000

Условные обозначения:

-  - Граница дополнительных территорий до стационарных торговых объектов
-  - Граница дополнительных территорий до стационарных объектов общественного питания
-  - Граница обособленной территории школы

Схема границ прилегающих территорий ОГАУ ДО "Центр цифрового образования "ИТ-куб"
по адресу: ул. Дзержинского, д.80

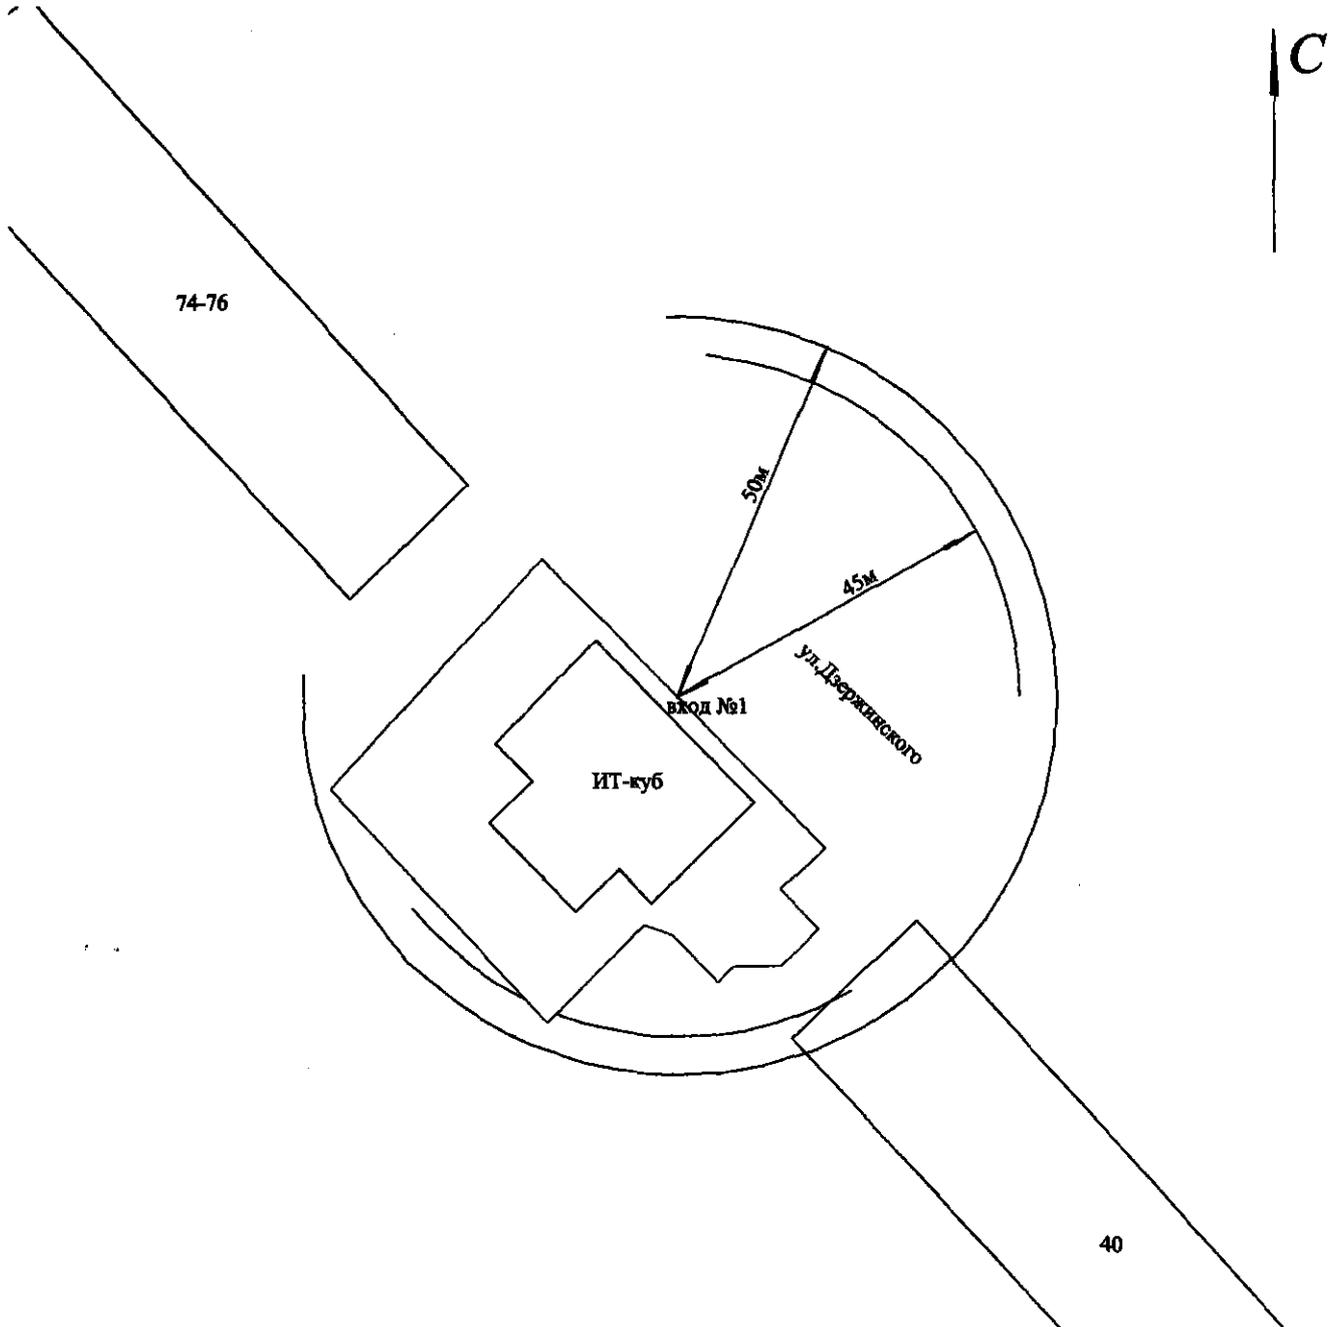


Масштаб 1:1000

Условные обозначения:

- - Граница дополнительных территорий до стационарных торговых объектов
- - - - - Граница дополнительных территорий до стационарных объектов общественного питания
- - Граница обособленной территории школы

**Схема границ прилегающих территорий МБОУ "Гимназия №5"
по адресу: ул. Полетаева, д.14**

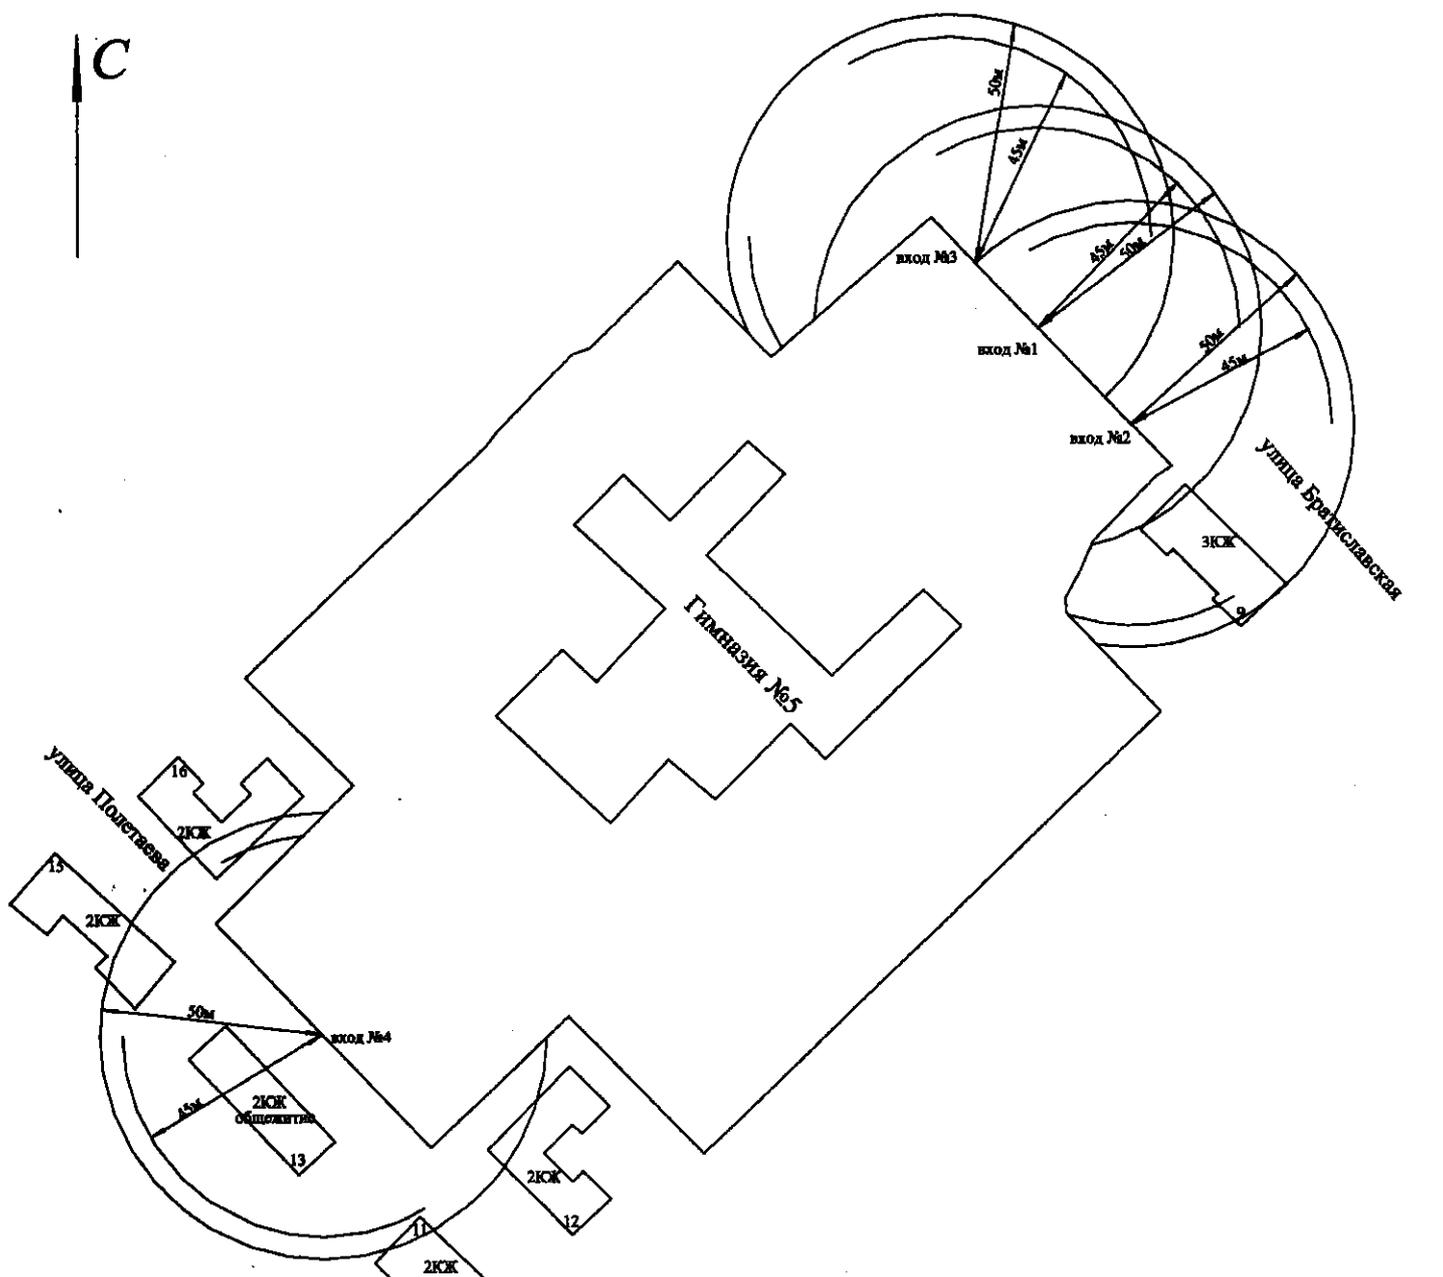


Масштаб 1:1000

Условные обозначения:

- - Граница дополнительных территорий до стационарных торговых объектов
- - Граница дополнительных территорий до стационарных объектов общественного питания
- - Граница обособленной территории школы

**Схема границ прилегающих территорий МБОУ "Ордена "Знак Почета" гимназия №2 имени И.П.Павлова"
по адресу: ул.Гагарина, д.158**

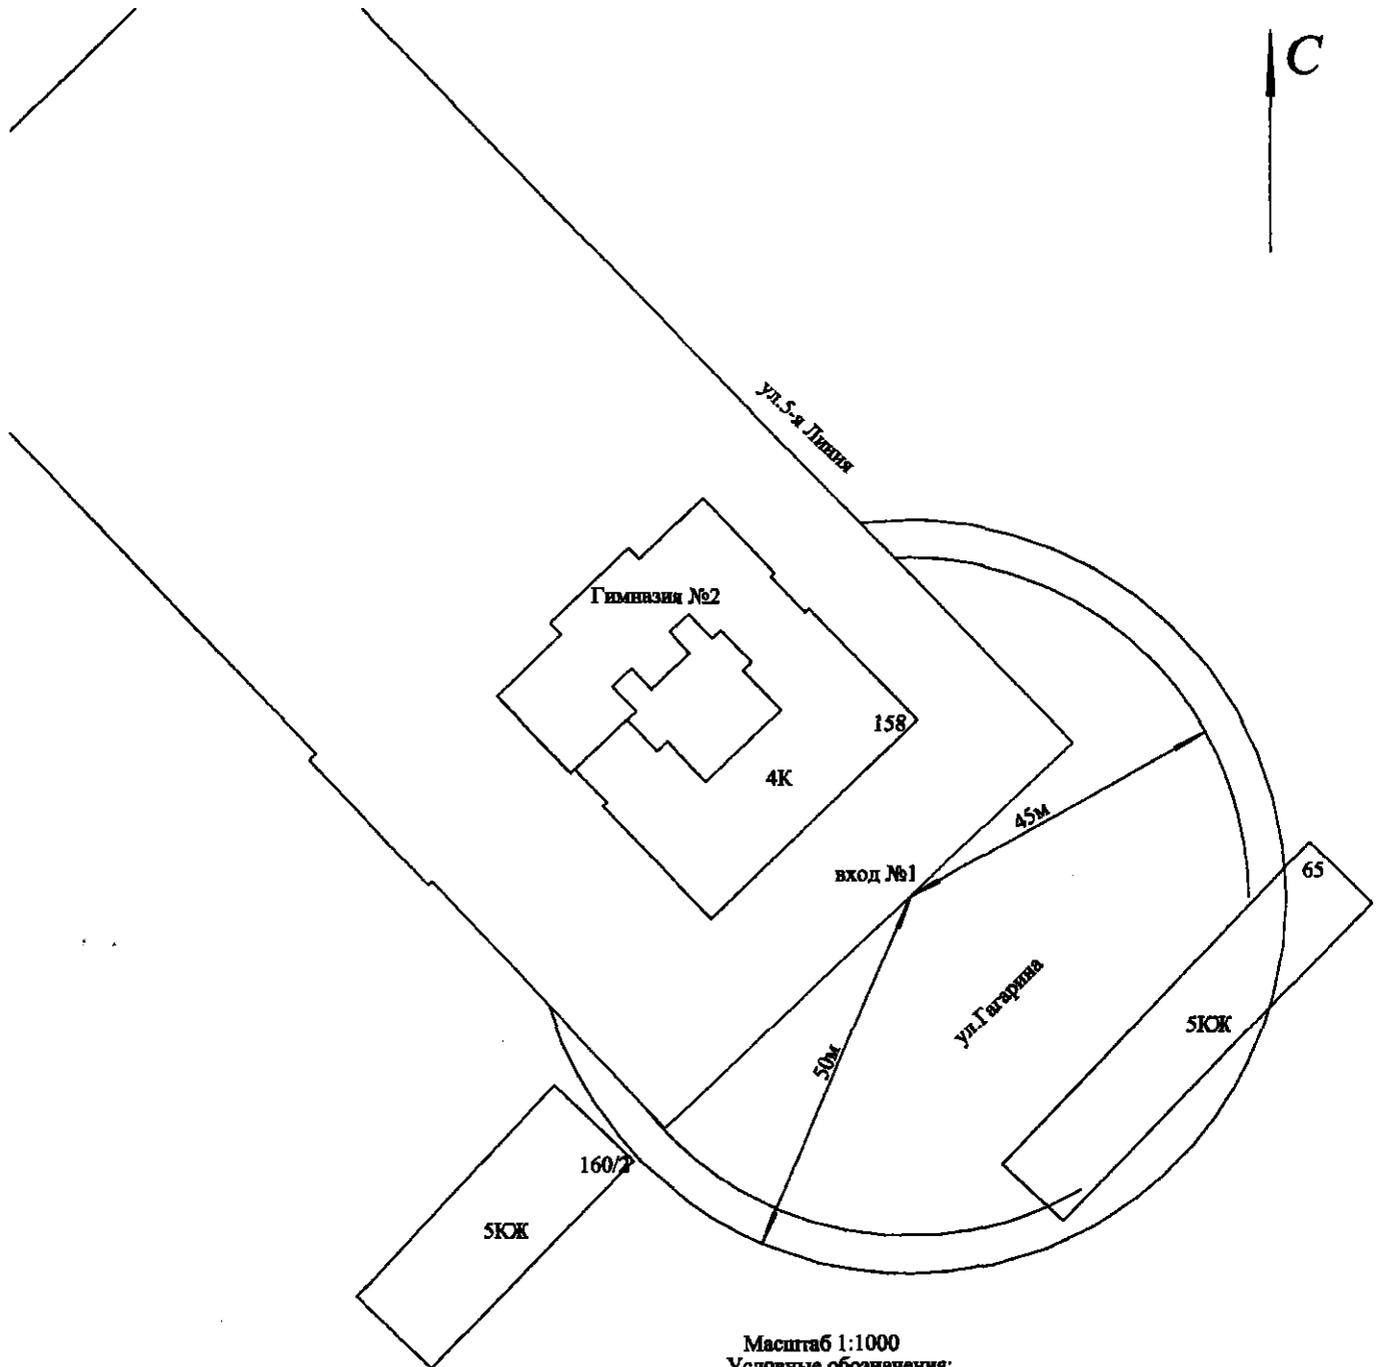

Масштаб 1:1000

Условные обозначения:

- - Граница дополнительных территорий до стационарных торговых объектов
- - Граница дополнительных территорий до стационарных объектов общественного питания
- - Граница обособленной территории школы