



АДМИНИСТРАЦИЯ ГОРОДА РЯЗАНИ

ПОСТАНОВЛЕНИЕ

20.05.2023 2023 г.

№ 14337

Об установлении публичного сервитута

Руководствуясь ст. 23 Земельного кодекса Российской Федерации, ст. ст. 39, 41 Устава муниципального образования – городской округ город Рязань, решением Рязанской городской Думы от 29.05.2023 № 133-III «О досрочном прекращении полномочий главы администрации города Рязани Е.Б. Сорокиной», постановлением администрации города Рязани от 30.05.2023 № 7435 «Об исполнении обязанностей главы администрации города Рязани», администрация города Рязани **п о с т а н о в л я е т:**

1. Установить публичный сервитут на безвозмездной основе сроком на 49 (сорок девять) лет в отношении частей земельных участков с кадастровым номером 62:29:0090001:177, местоположение которого установлено относительно ориентира: уч. 200/2, с/т «Труженик», 55, ул. Гоголя, г. Рязань, с кадастровым номером 62:29:0090001:178, местоположение которого установлено относительно ориентира: уч. 200/1, с/т «Труженик», 55, ул. Гоголя, г. Рязань, в целях обеспечения нужд местного населения для прохода или проезда неограниченного круга лиц в границах, согласно приложениям № 1, № 2 к настоящему постановлению.

2. Отделу по связям со средствами массовой информации администрации города Рязани (Т.В. Жалыбина) в течение 5 рабочих дней опубликовать настоящее постановление на официальном сайте администрации города Рязани в сети Интернет www.admrzn.ru.

3. Управлению земельных ресурсов и имущественных отношений администрации города Рязани в течение 5 рабочих дней направить настоящее постановление в Управление Федеральной службы государственной регистрации, кадастра

и картографии по Рязанской области, для внесения в Единый государственный реестр недвижимости сведений о границах публичного сервитута.

4. Контроль за исполнением настоящего постановления оставляю за собой.

И.о. главы администрации



В.Е. Артемов


Приложение № 1
к постановлению
администрации города Рязани
от 20.02.2023 г. № 133

Местоположение земельного участка : Рязанская область,
г. Рязань, ул. Гоголя, 55, с/г "Труженик", уч. 200/2
Кадастровый номер земельного участка : 62:29:0090001:177

Площадь земельного участка 62:29:0090001:177:чзу1 - 43 кв.м

Обозначение характерных точек границ	Координаты, м	
	X	Y
1	440680,39	1329165,3
2	440685,13	1329168,62
3	440683,47	1329170,7
4	440681,83	1329169,67
5	440677,83	1329175,06
6	440678,17	1329175,54
7	440674,37	1329173,08
1	440680,39	1329165,3

Схема границ публичного сервитута на кадастровом плане территории

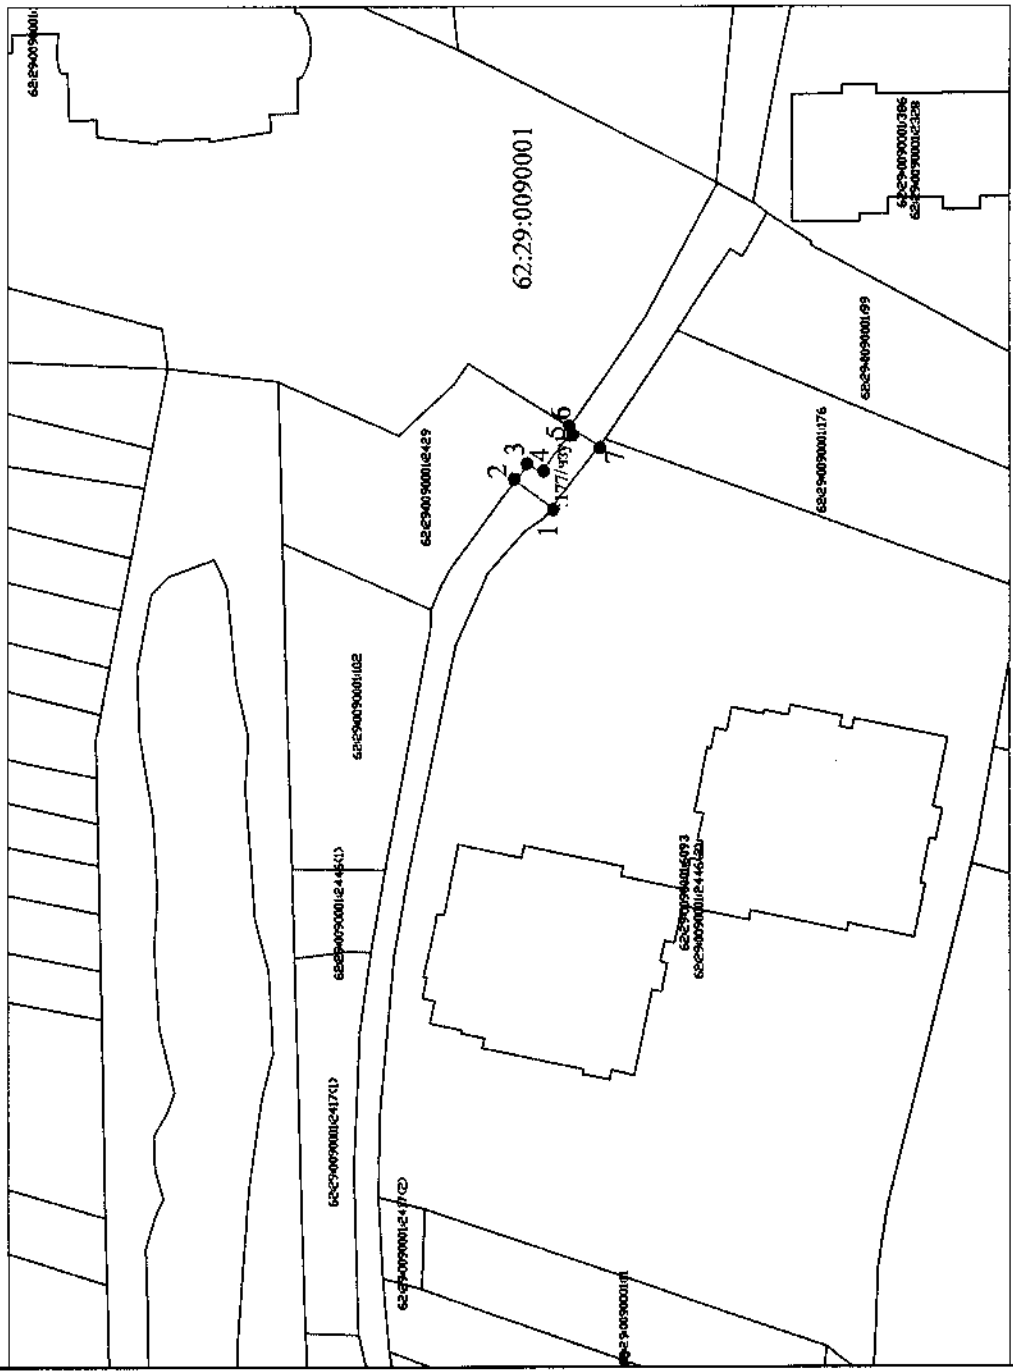


Система координат МСК-62
Масштаб 1:1000

Условные обозначения:

- :177/чзу1 - обозначение границ публичного сервитута
- 62:29:0090001:177 - обозначение объекта недвижимости (земельный участок, здание, строение, сооружение)
- - граница кадастрового деления
- 1 - характерная точка границы образуемого земельного участка
- - граница публичного сервитута
- 62:29:0090001 - обозначение кадастрового квартала

Приложение № 2
к постановлению
администрации города Рязани
от 21.01.2023 г. № 13/23-09

Схема границ публичного сервитута на кадастровом плане территории

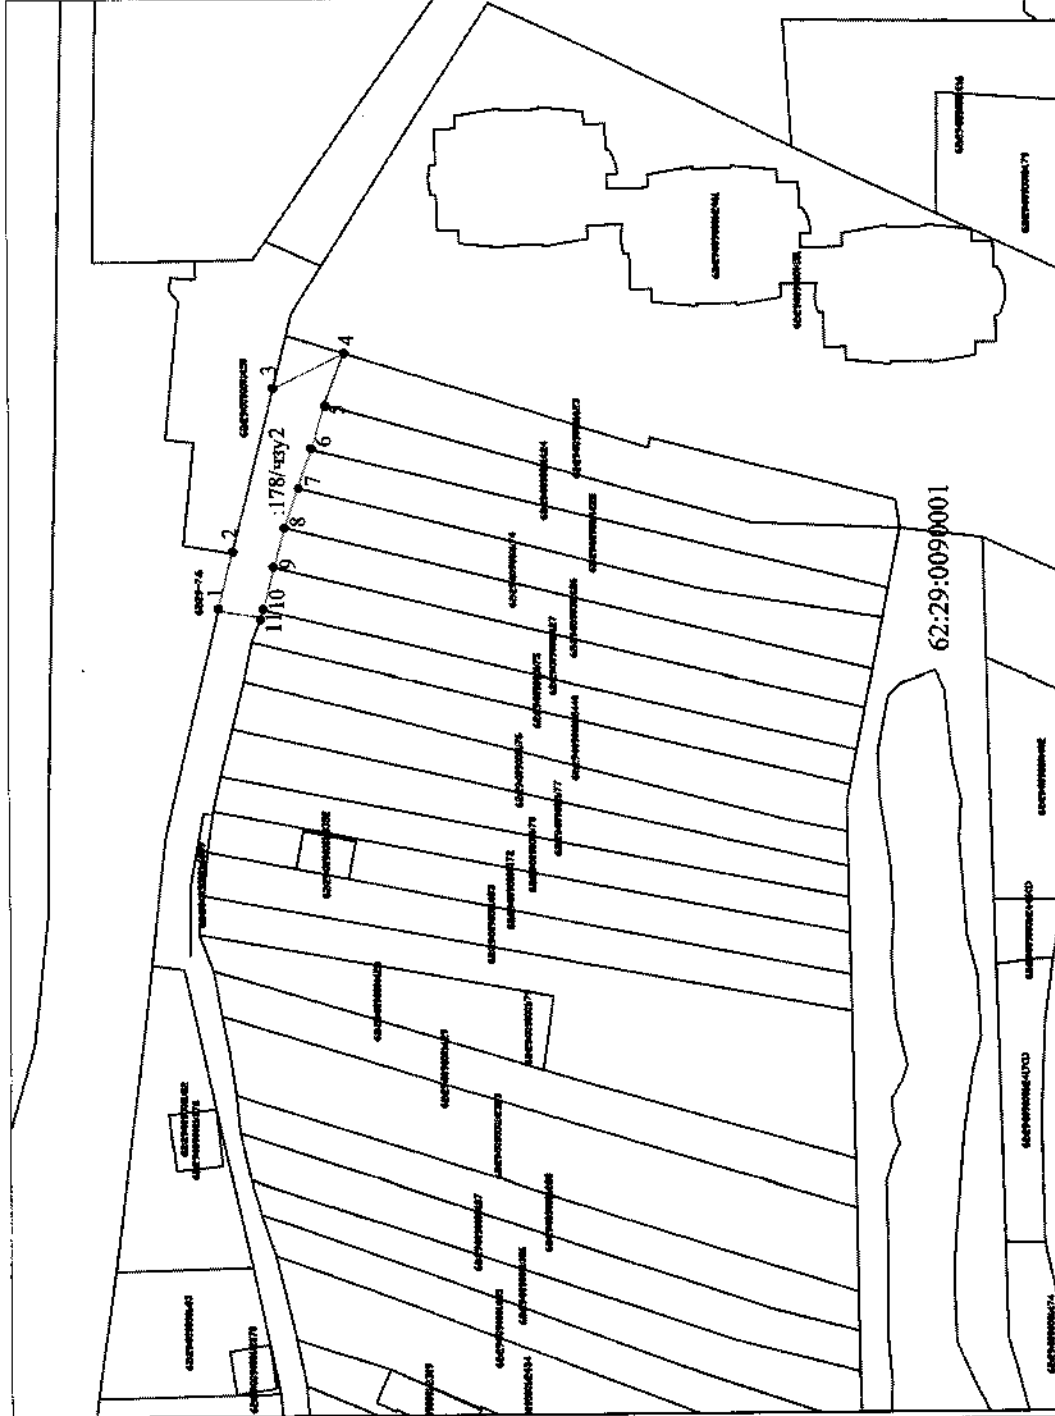

Местоположение земельного участка: Рязанская область,
г. Рязань, ул. Логоля, 55, с/т "Труженик", уч.200/1
Кадастровый номер земельного участка: 62:29:00900001:178

Площадь земельного участка 62:29:0090001:178:чу2 - 350 кв.м

Обозначение характерных точек границ	Координаты, м	
	X	Y
1	440845,59	1329169,78
2	440843,24	1329179,53
3	440836,31	1329207,31
4	440824,22	1329213,32
5	440827,52	1329204,67
6	440829,8	1329197,11
7	440832,11	1329190,61
8	440834,31	1329183,78
9	440836,13	1329177,04
10	440837,89	1329169,83
11	440838,35	1329168,59
1	440845,59	1329169,78

Система координат МСК-62
Масштаб 1:1000

Условные обозначения:

- :178/чу2 - обозначение границ публичного сервитута
- 62:29:0090001:178 - обозначение объекта недвижимости (земельный участок, здание, строение, сооружение)
- - граница кадастрового деления
- 1 - характерная точка границы образуемого земельного участка
- - граница публичного сервитута
- 62:29:0090001 - обозначение кадастрового квартала