



## АДМИНИСТРАЦИЯ ГОРОДА РЯЗАНИ

### ПОСТАНОВЛЕНИЕ

29 января 2024 г.

№ 806

О внесении изменений в приложения № 1, № 2 к постановлению администрации города Рязани от 24.12.2013 № 5492  
«Об утверждении схемы размещения рекламных конструкций на территории муниципального образования – городской округ город Рязань»

В соответствии со статьей 19 Федерального закона от 13.03.2006 № 38-ФЗ «О рекламе», постановлением Правительства Рязанской области от 04.12.2013 № 397 «О мерах по реализации отдельных положений Федерального закона от 13.03.2006 № 38-ФЗ «О рекламе», приказом министерства экономического развития Рязанской области от 29.11.2023 № 284, руководствуясь статьями 39, 41 Устава муниципального образования - городской округ город Рязань, администрация города Рязани **п о с т а н о в л я е т**:

1. Внести изменения в приложение № 1 «Схема размещения рекламных конструкций на территории муниципального образования - городской округ город Рязань» к постановлению администрации города Рязани от 24.12.2013 № 5492 «Об утверждении схемы размещения рекламных конструкций на территории муниципального образования - городской округ город Рязань» (в редакции постановлений администрации города Рязани от 25.05.2015 № 2304, от 24.08.2015 № 3902, от 24.02.2016 № 719, от 17.05.2016 № 2041, от 20.06.2016 № 2634, от 04.08.2016 № 3545, от 01.09.2016 № 3896, от 05.10.2016 № 4364, от 21.10.2016 № 4615, от 16.02.2017 № 569, от 07.08.2017 № 3511, от 16.04.2018 № 1481, от 06.03.2019 № 735, от 26.03.2019 № 1062, от 21.01.2021 № 102, от 25.02.2021 № 630, от 28.02.2022 № 890, от 14.10.2022 № 8237, от 21.12.2022 № 11271, от 03.10.2023 № 12766, от 09.11.2023 № 14322), исключив пункты 129, 261, 301, 387, 401, 424, 488 Таблицы № 1 «Схема размещения рекламных конструкций, расположенных на земельных участках».

2. Внести в приложение № 2 «Карты размещения рекламных конструкций на территории муниципального образования - городской округ город Рязань» к постановлению администрации города Рязани от 24.12.2013 № 5492 «Об утверждении схемы размещения рекламных конструкций на территории муниципального образования -

городской округ город Рязань» (в редакции постановлений администрации города Рязани от 25.05.2015 № 2304, от 24.08.2015 № 3902, от 24.02.2016 № 719, от 17.05.2016 № 2041, от 20.06.2016 № 2634, от 04.08.2016 № 3545, от 01.09.2016 № 3896, от 05.10.2016 № 4364, от 21.10.2016 № 4615, от 16.02.2017 № 569, от 07.08.2017 № 3511, от 16.04.2018 № 1481, от 06.03.2019 № 735, от 26.03.2019 № 1062, от 21.01.2021 № 102, от 25.02.2021 № 630, от 28.02.2022 № 890, от 14.10.2022 № 8237, от 21.12.2022 № 11271, от 03.10.2023 № 12766, от 09.11.2023 № 14322), следующие изменения:

2.1. Изложить листы Ж6, Ж10, О14 в новой редакции согласно приложениям № 1, № 2, № 3 к настоящему постановлению соответственно.

2.2. Исключить лист О22.

2.3. Изложить листы П14, Р21 в новой редакции согласно приложениям № 4, № 5 к настоящему постановлению соответственно.

2.4. Исключить лист Ф22.

3. Настоящее постановление вступает в силу со дня его официального опубликования.

4. Управлению информационной политики и социальных коммуникаций аппарата администрации города Рязани (Жалыбина Т.В.):

4.1 Разместить полный текст настоящего постановления в сетевом издании «Рязанские ведомости» [www.rv-gyazan.ru](http://www.rv-gyazan.ru).

4.2 Опубликовать настоящее постановление, за исключением приложений № 1 - № 5 к нему, в газете «Рязанские ведомости».

5. Управлению градостроительства и архитектуры администрации города Рязани (Крутов А.С.) разместить актуализированную схему размещения рекламных конструкций на территории муниципального образования - городской округ город Рязань на официальном сайте администрации города Рязани в сети Интернет.


6. Контроль за исполнением настоящего постановления возложить на первого заместителя главы администрации Д.Н. Лоцинина.

Глава администрации




В.Е. Артемов


ПРИЛОЖЕНИЕ № 1  
к постановлению администрации  
города Рязани  
от *29 сентября* 2024 г. № *206*

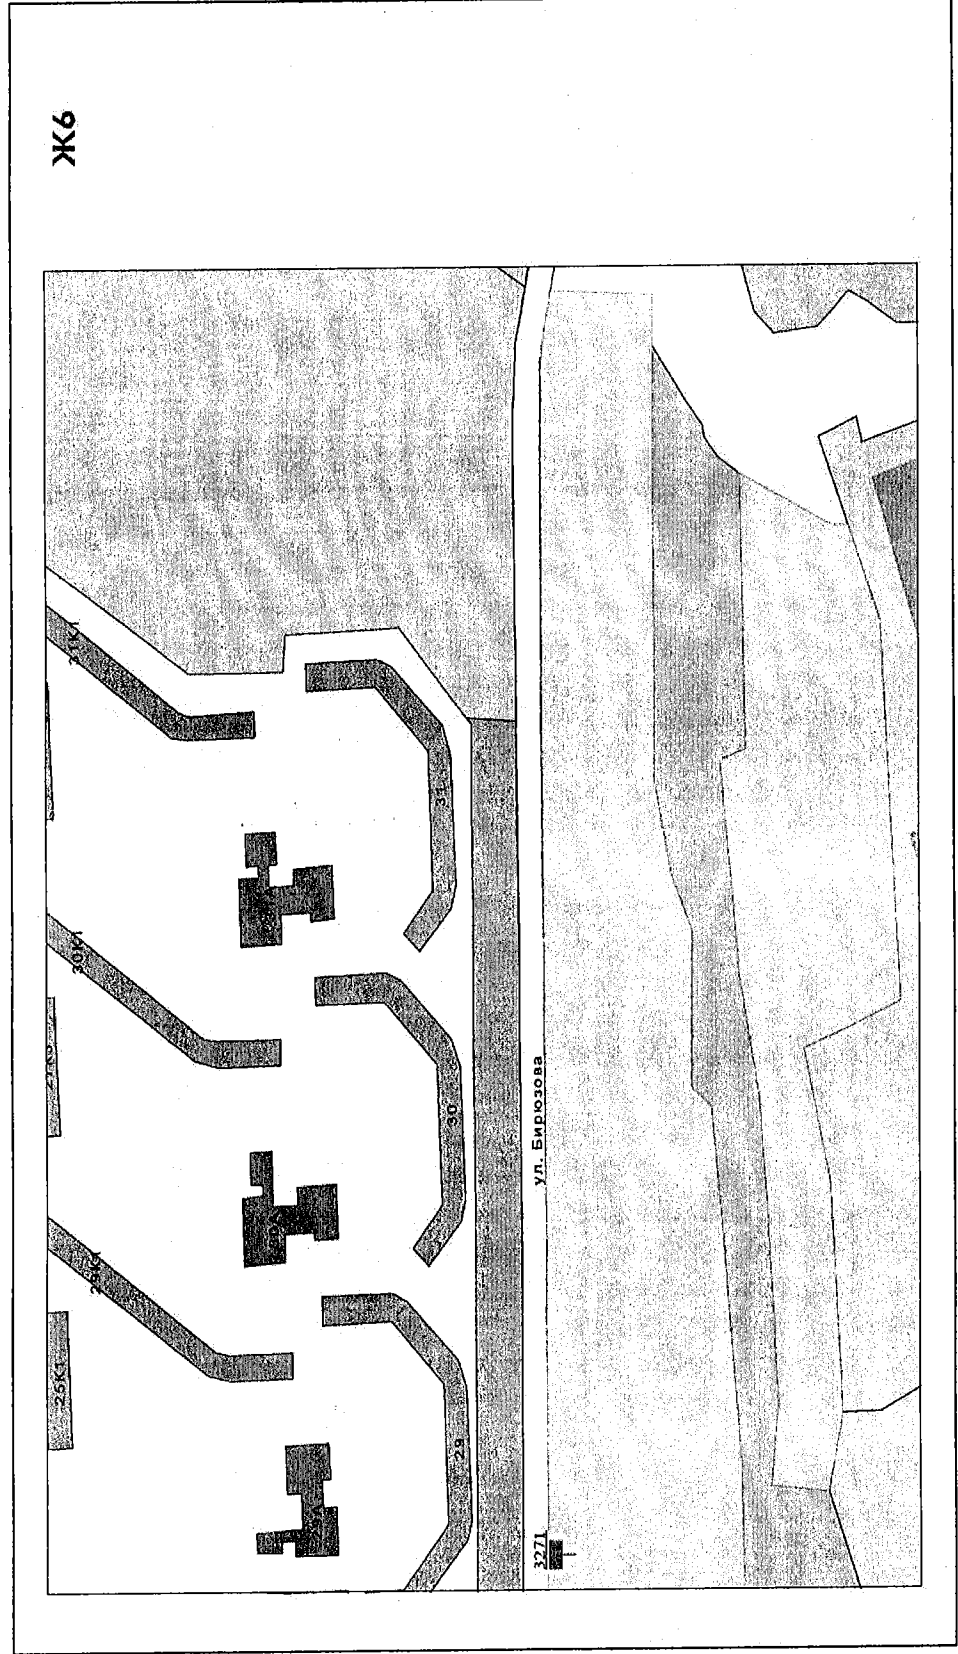


ПРИЛОЖЕНИЕ № 2  
к постановлению администрации  
города Рязани  
от 29 января 2024 г. № 806

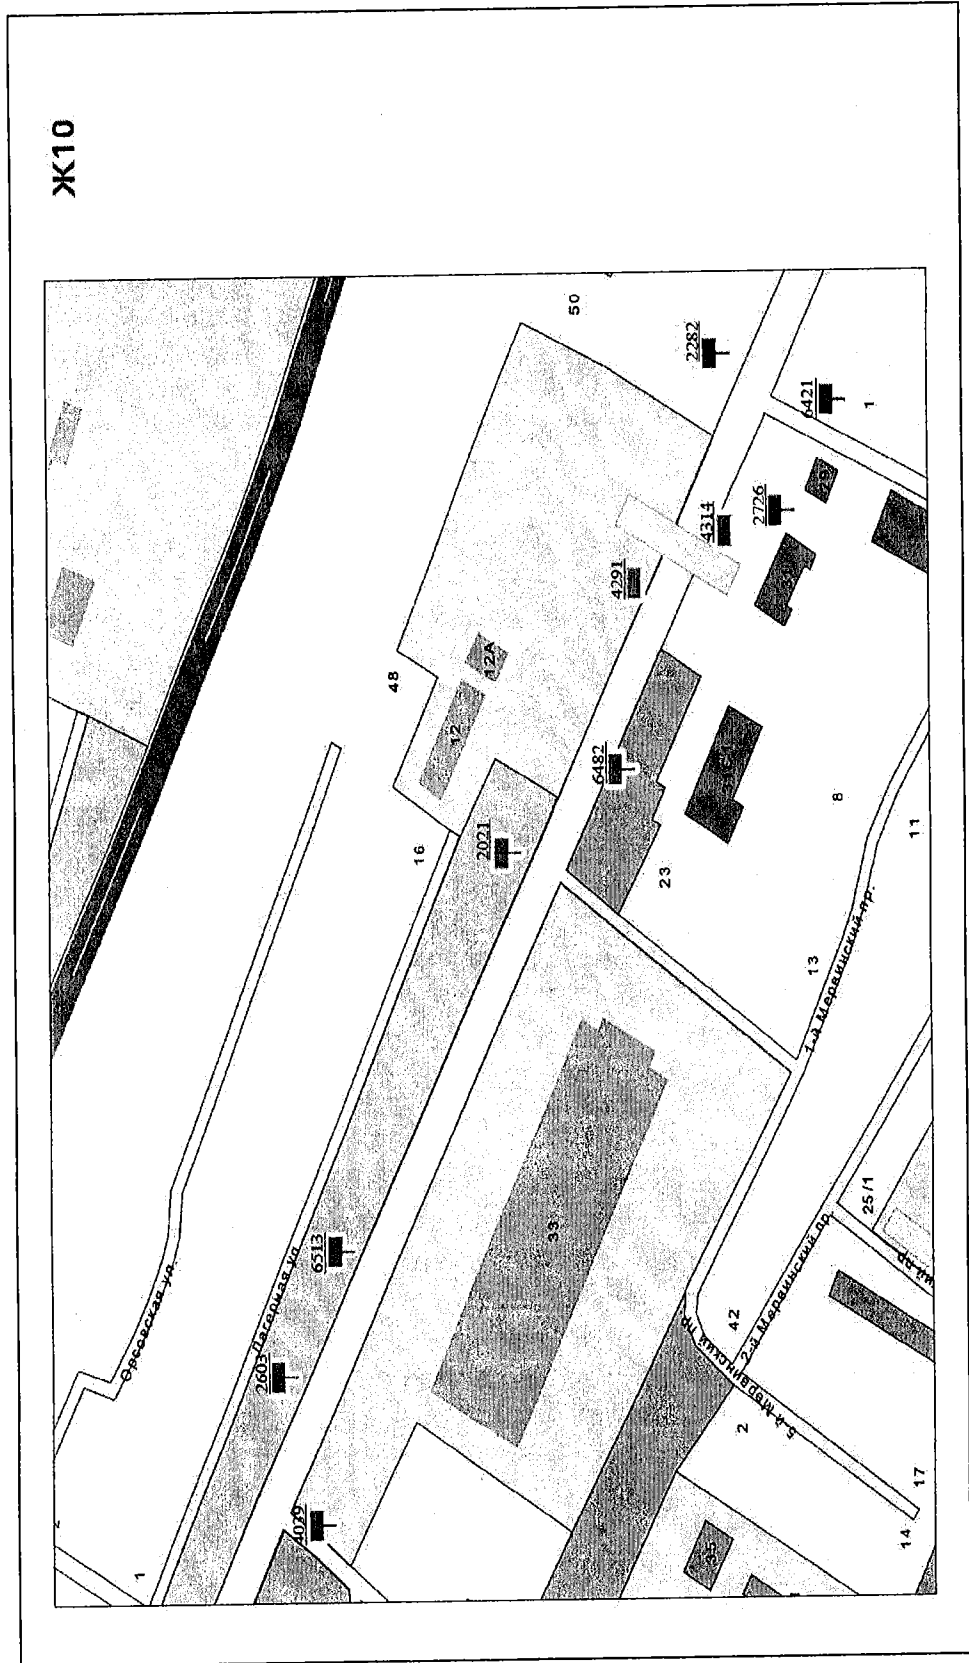


ПРИЛОЖЕНИЕ № 3  
к постановлению администрации  
города Рязани  
от 19 января 2024 г. № 106

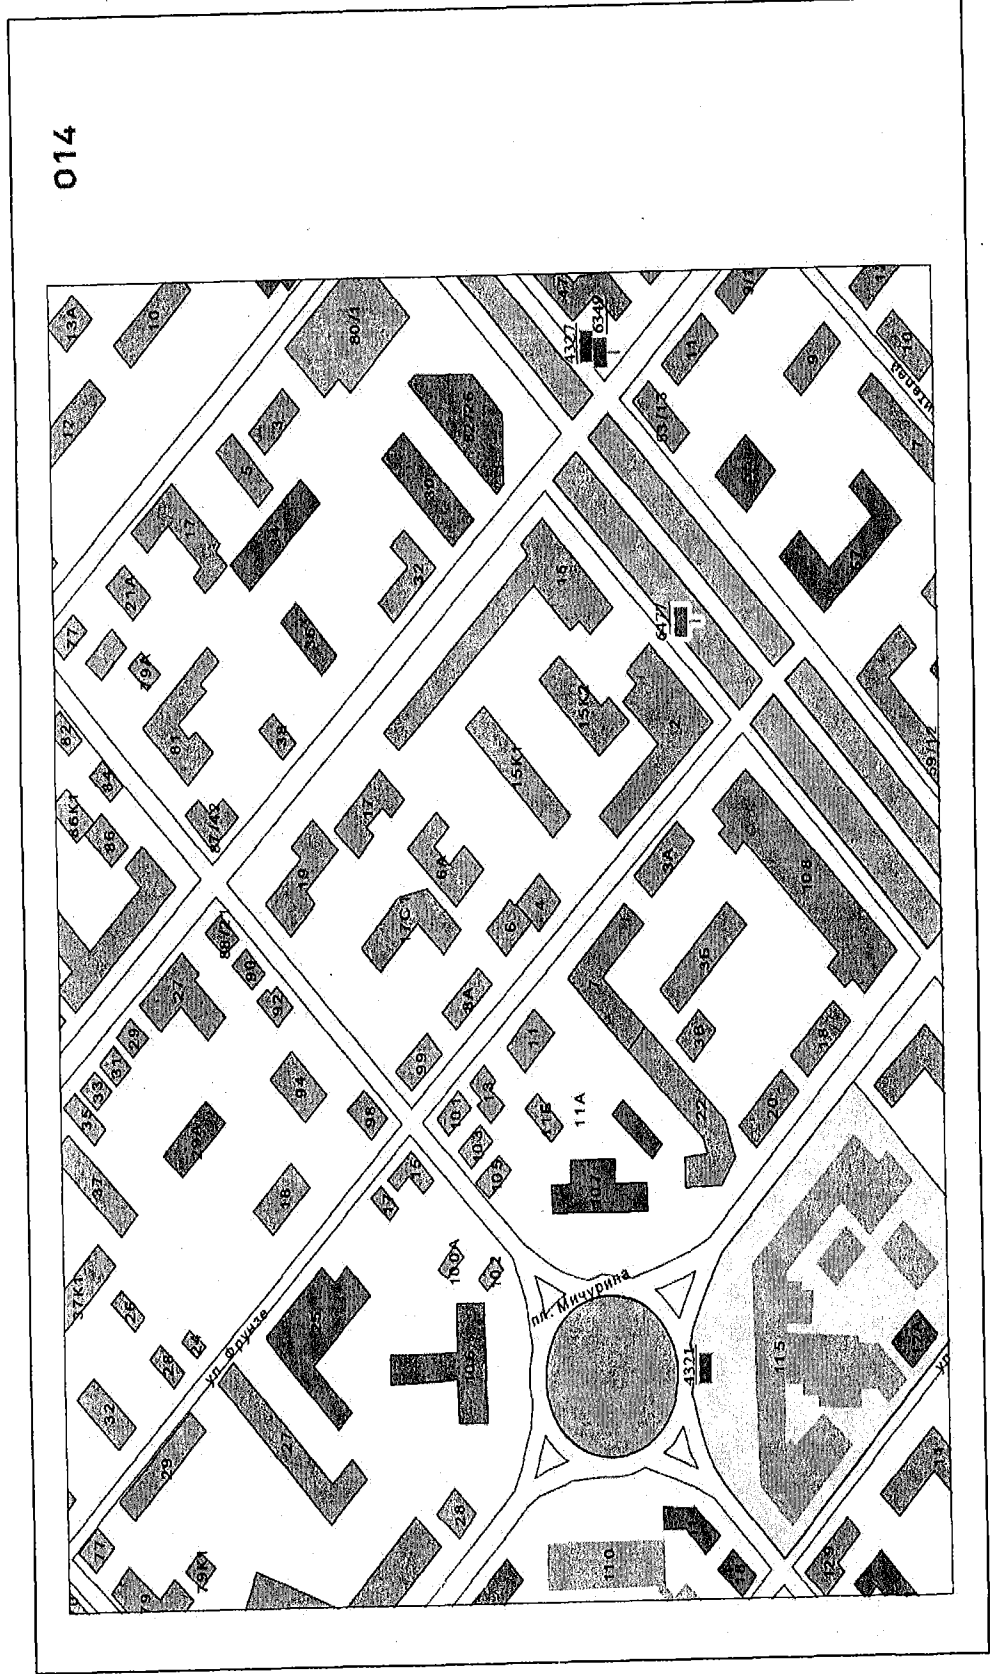

ПРИЛОЖЕНИЕ № 4  
к постановлению администрации  
города Рязани  
от 19 января 2024 г. № 806

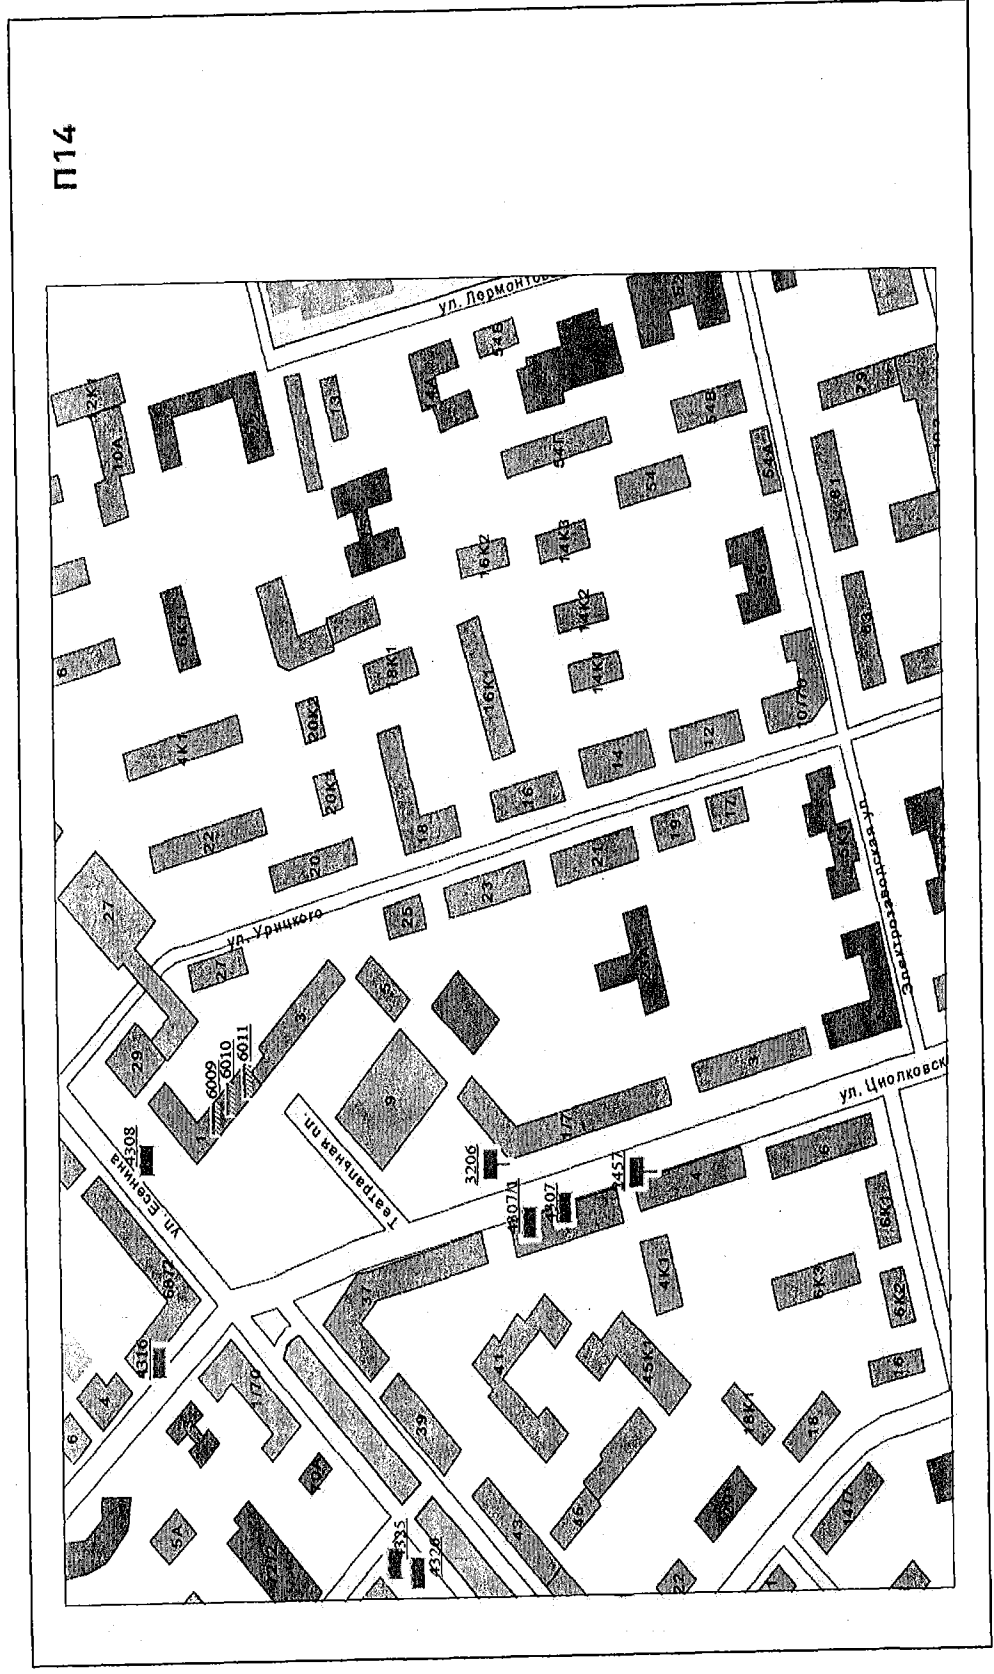

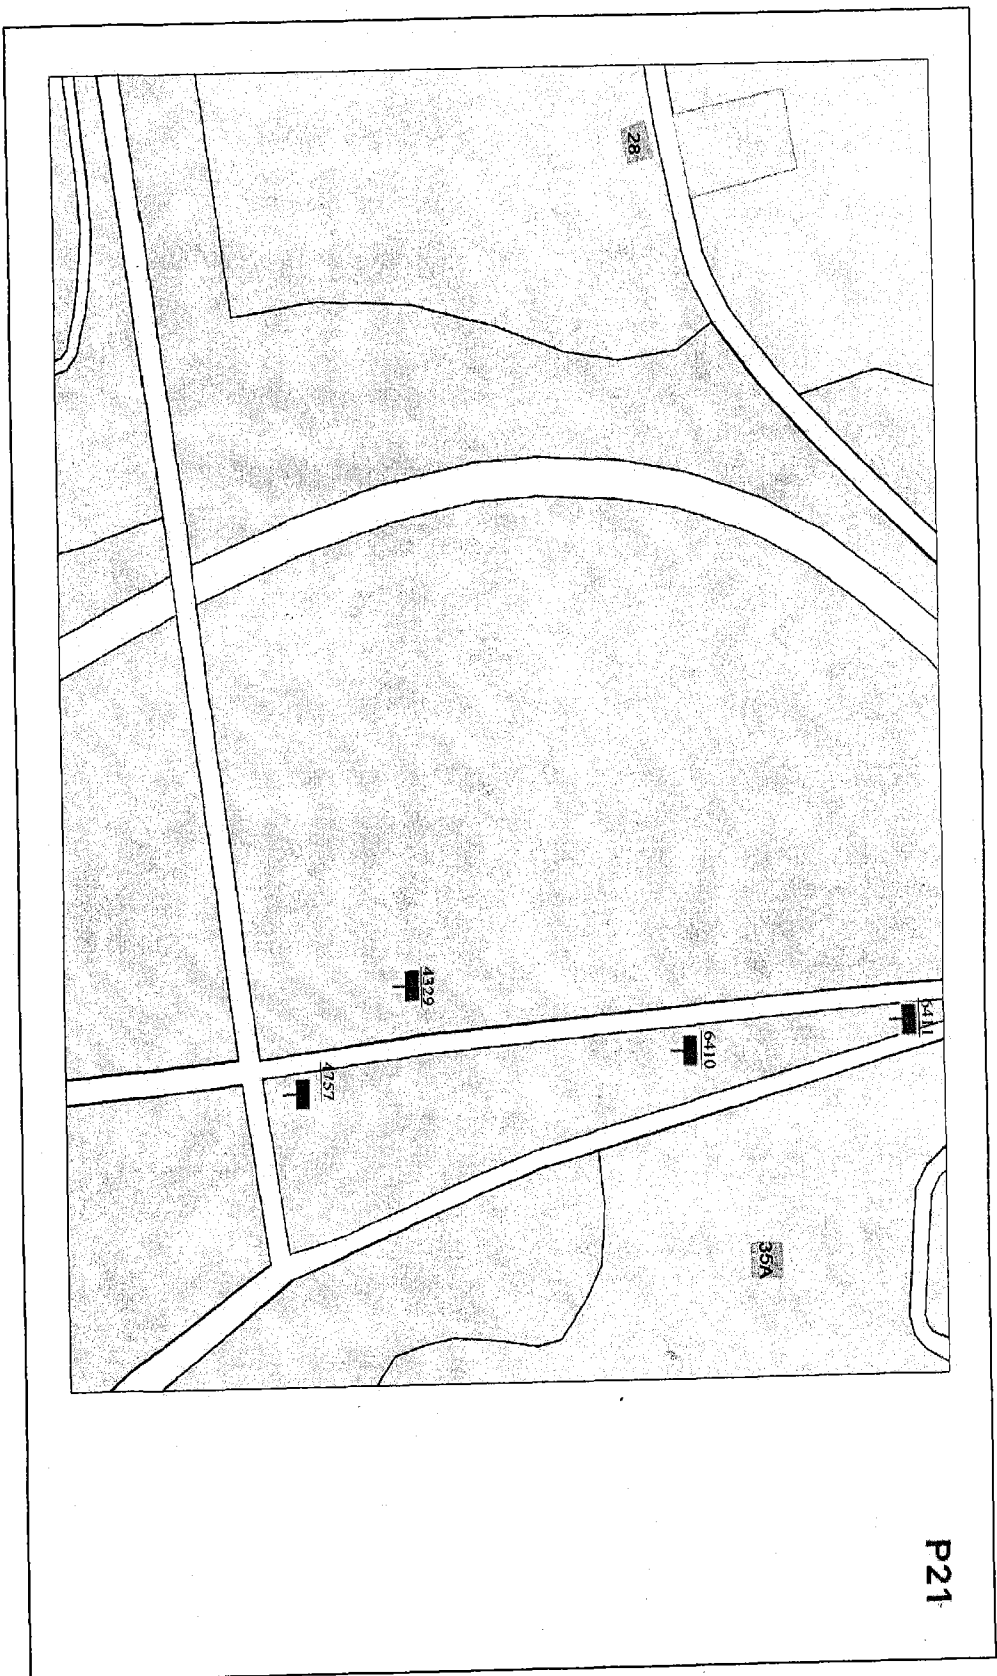

P21

ПРИЛОЖЕНИЕ № 5  
к постановлению администрации  
города Рязани  
от 19 января 2024 г. № 106